


Планировка дома $S=124\text{ м}^2$

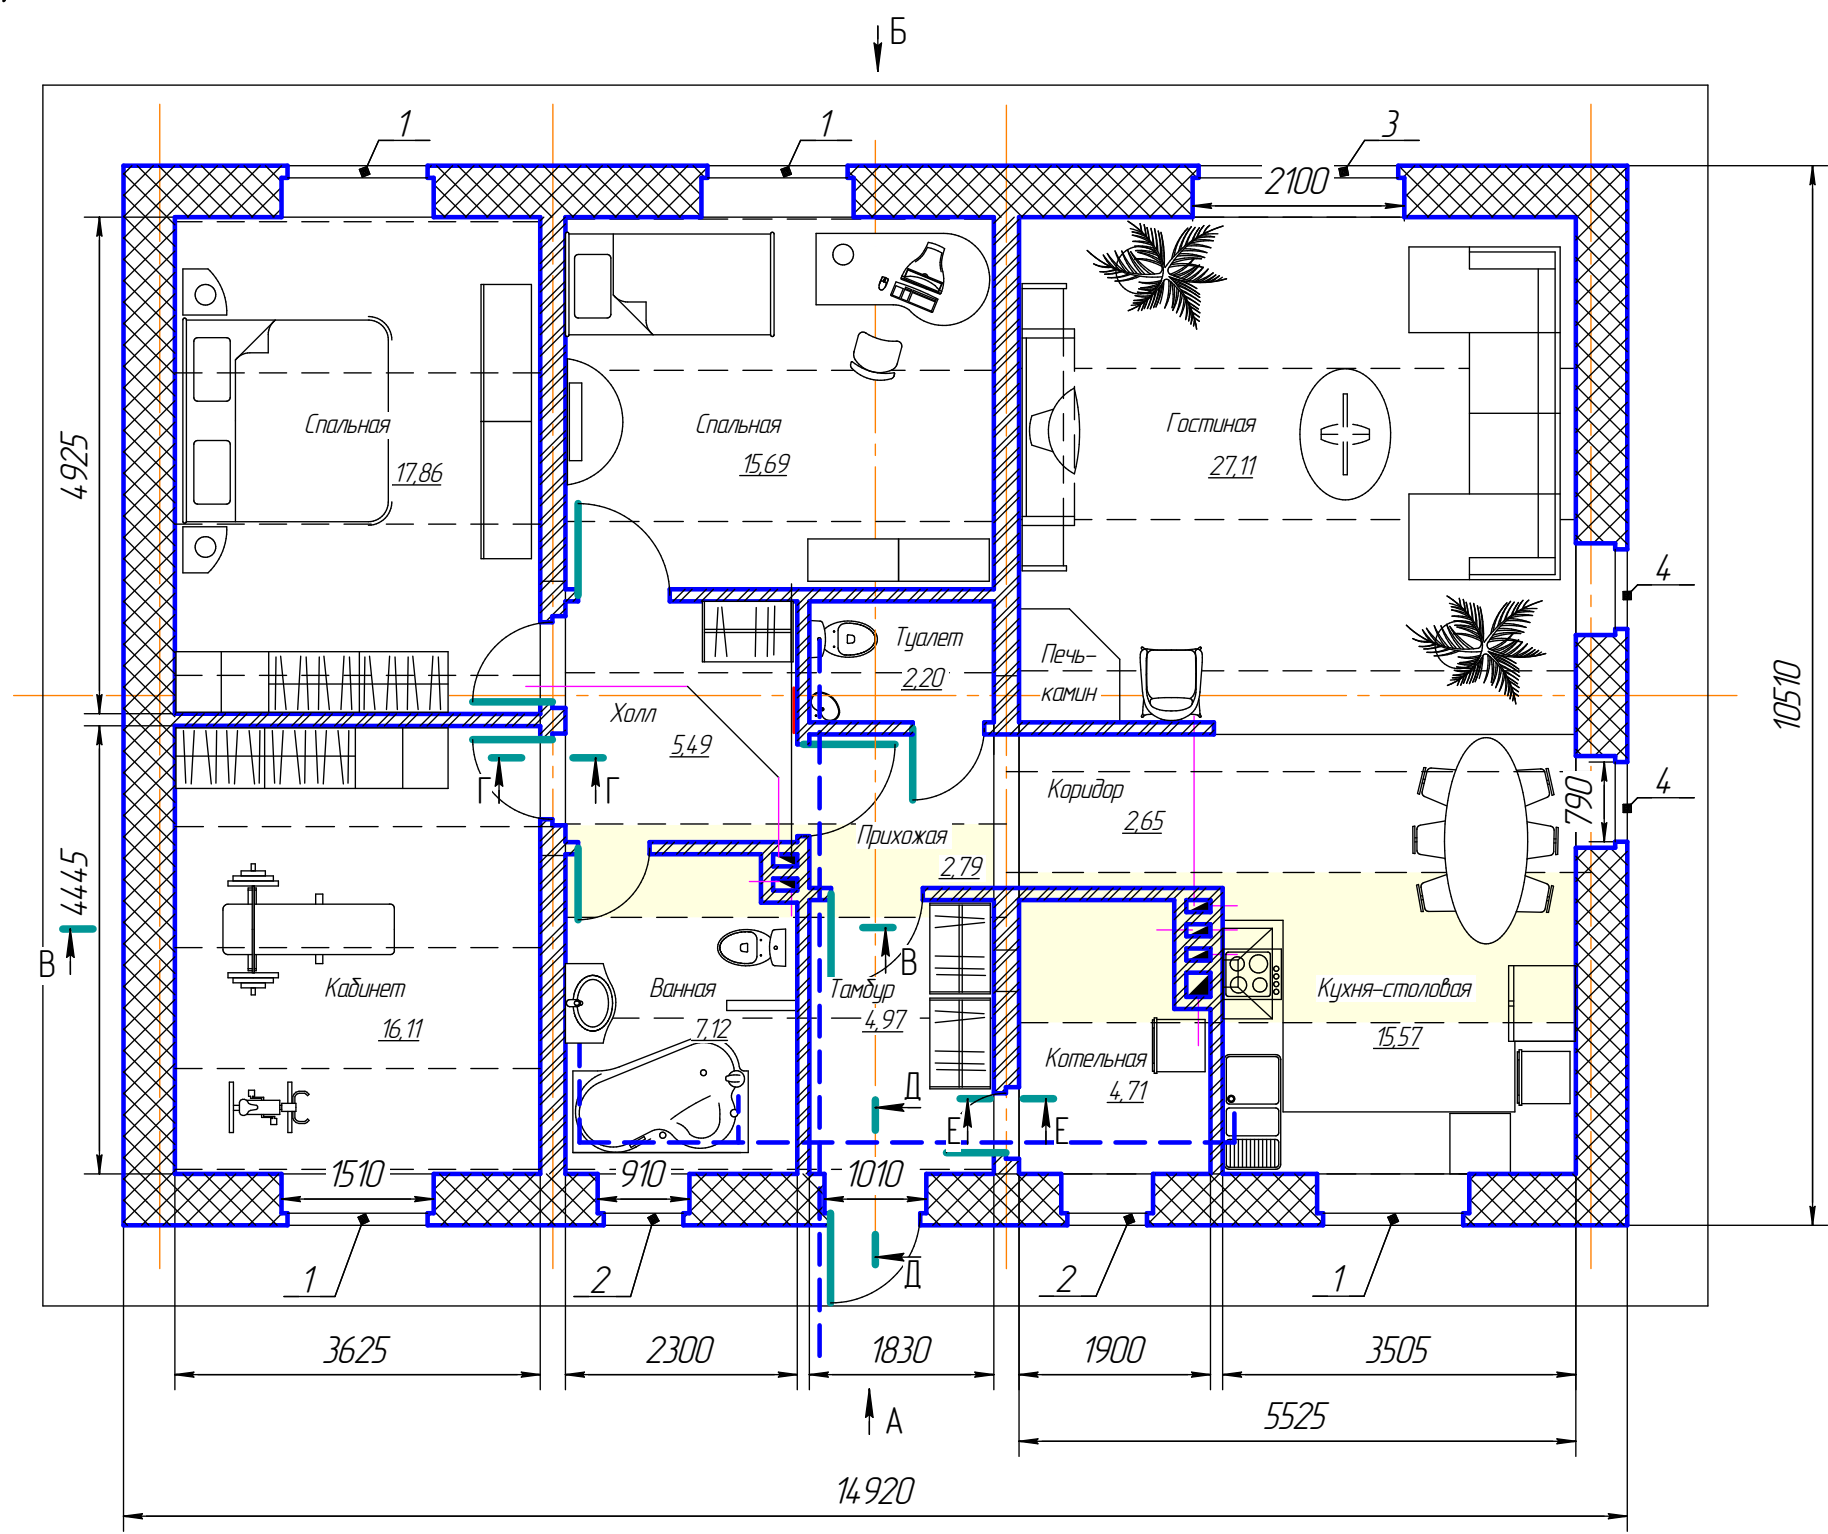

Расчёт кол-ва вентканалов:
8 шт – кол-во помещений
1 шт – фановая труба
1 шт – вытяжка на кухне
1 шт – дымоход (На случай применения ТТ котла)

- Траектория вент.каналов
- Траектория канализации
- Размещение плит перекрытий
- Размещение ТП коллекторов
- Зона без плит перекрытий

