


Презентация проекта гостевого дома « Подворье »

Габариты дома 17,2м x 7,5м
Площадь пятна застройки 105 м²
Общая площадь дома 74,3 м²


WWW.IZBA.SU

Виды фасадов «Подворье»

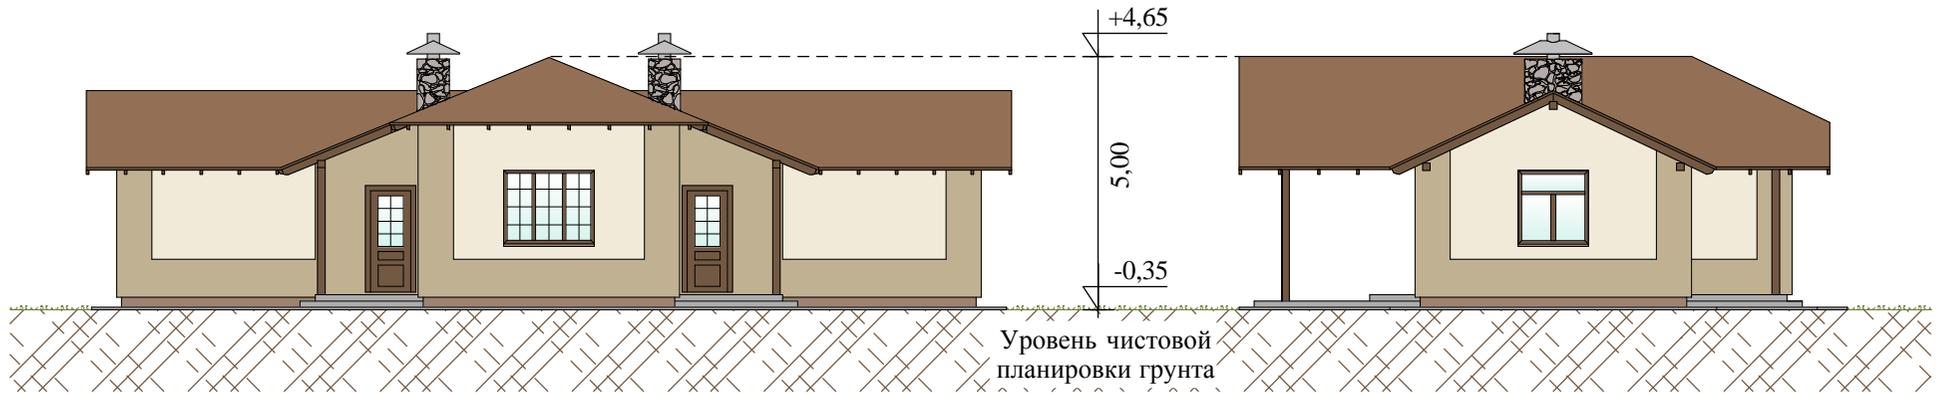

Вид фасада спереди

Вид фасада справа

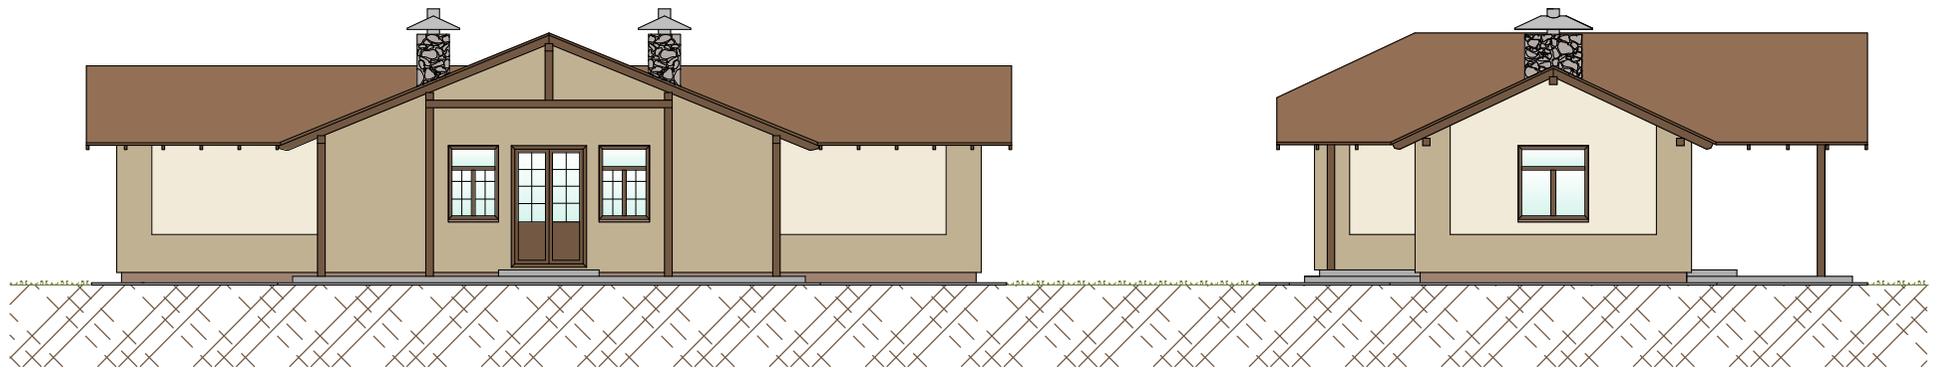

Вид фасада сзади

Вид фасада слева

« Подворье » - проект рассчитан на многофункциональное круглогодичное использование для туризма и отдыха.




Подворье План первого этажа

Общая площадь этажа 74,3 м²
Высота помещений от 2,4м
Габариты дома 17,20 x 7,50 м

Условные обозначения:

-  Н + 0,00м S уровня = 74,3м²
-  Несущие стены
-  Перегородки

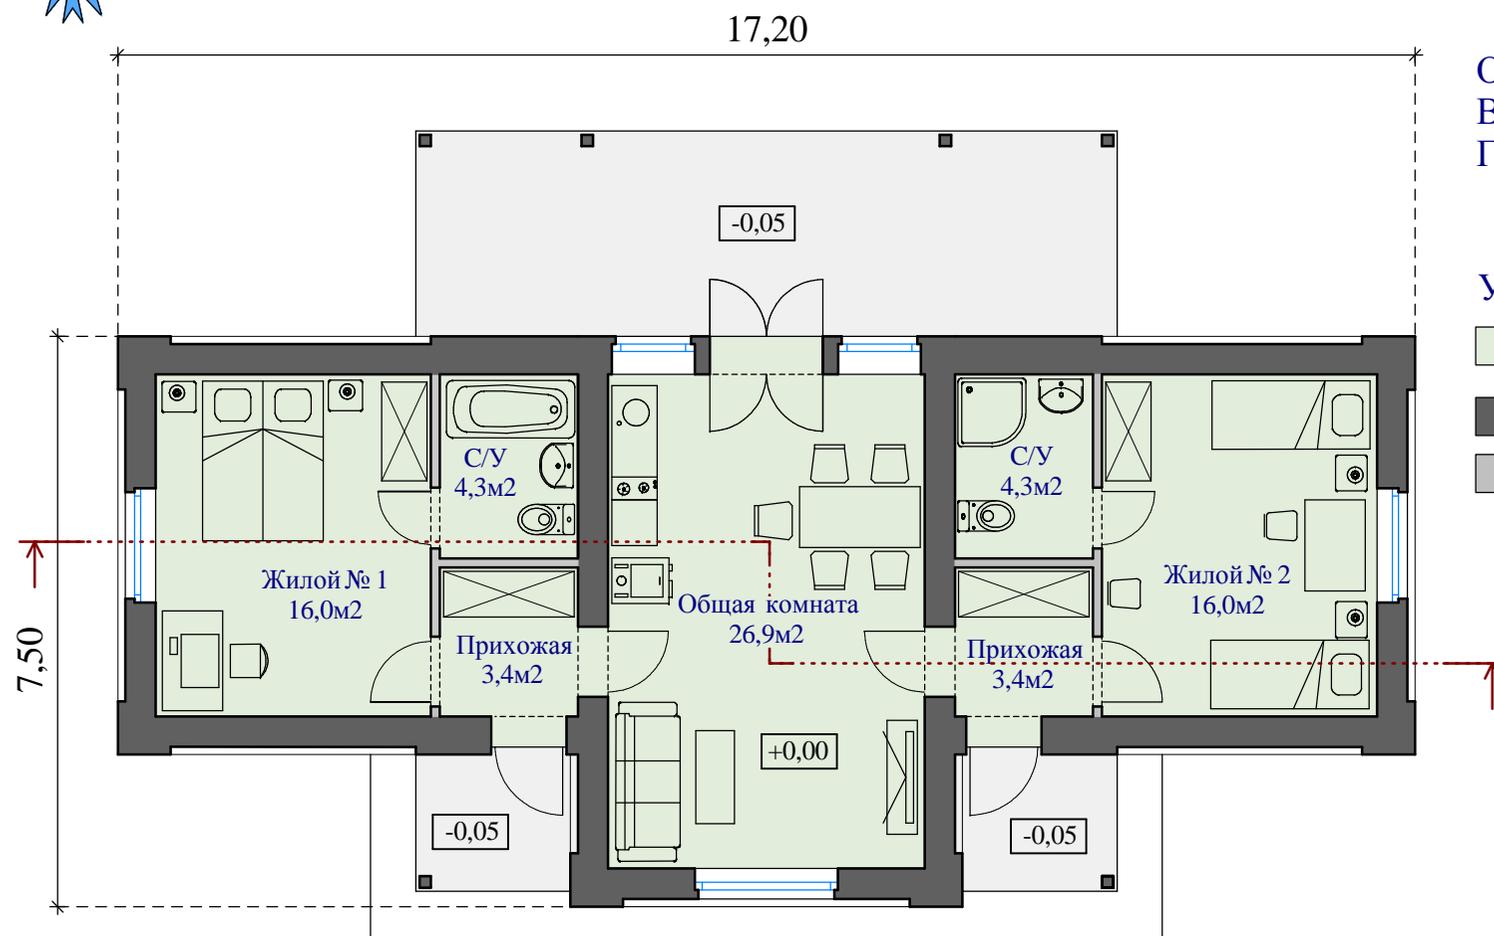

Здание представляет собой два двухместных номера, с отдельными входами и прихожими из которых имеется проход в общую комнату в центральной части дома с кухней - столовой и зоной отдыха. Дом можно сдавать в аренду как один или два отдельных номера, как номер с общей комнатой, либо в качестве семейного бунгало полностью. Здание не имеет собственной котельной и рассчитано на использование с центральными коммуникациями. Здание представляет собой два двухместных номера, с отдельными входами и прихожими из которых имеется проход в общую комнату в центральной части дома с кухней- столовой и зоной отдыха. Дом можно сдавать в аренду как один или два отдельных номера, как номер с общей комнатой, либо в качестве семейного бунгало полностью. Здание не имеет собственной котельной и рассчитано на использование с центральными коммуникациями.

Подворье Разрез

