


Презентация проекта индивидуального жилого дома « Себеж »


Габариты дома 7,20м x 15,70м
Площадь пятна застройки 118 м²
Общая площадь дома 150,2 м²

Виды фасадов « Себеж »

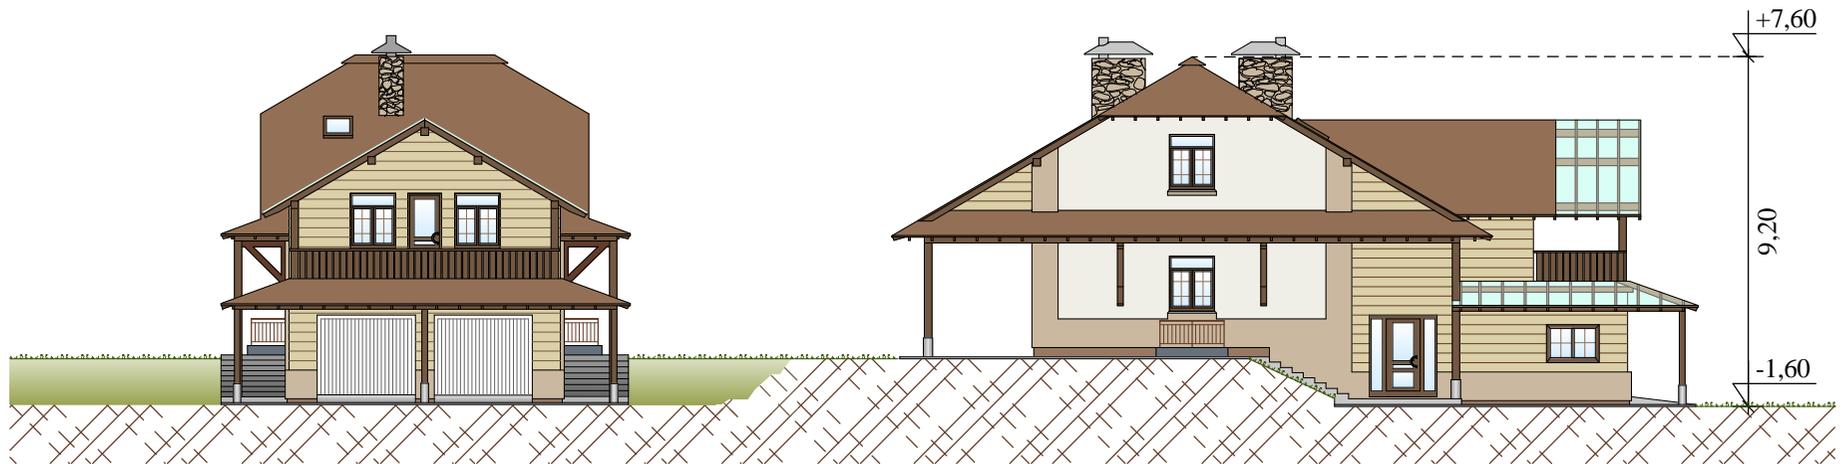

Вид фасада спереди

Вид фасада слева

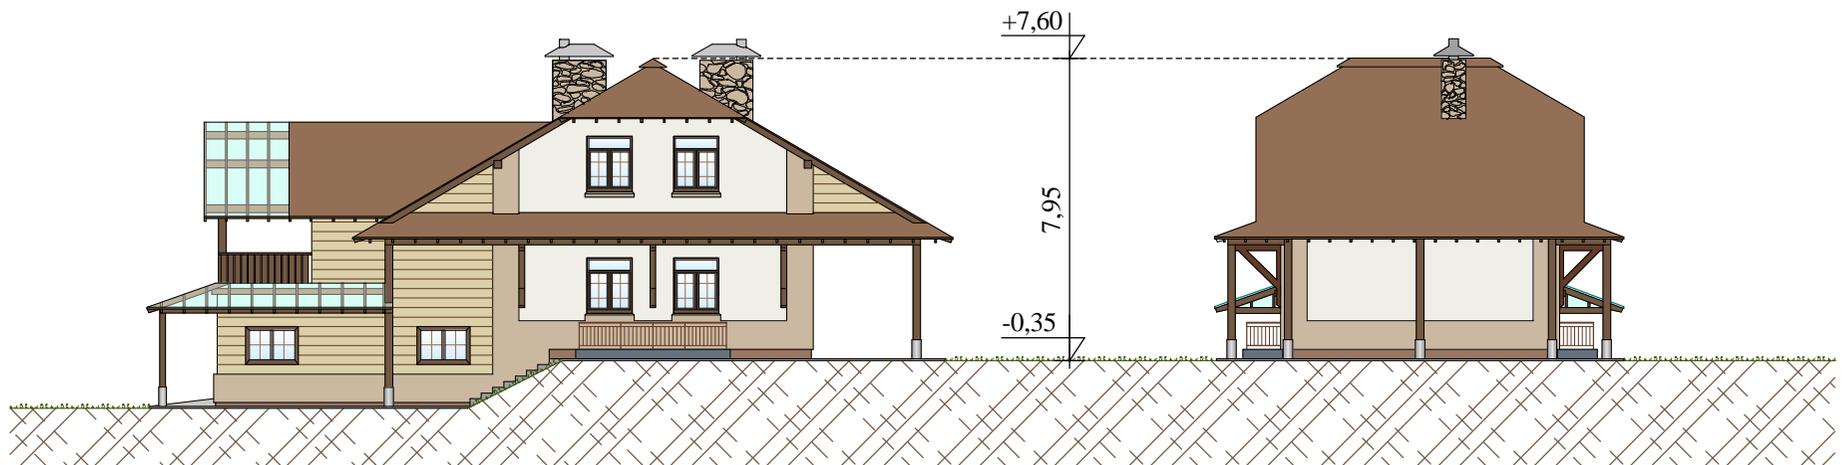

Вид фасада справа


Вид фасада сзади

"Себеж" - предназначен для комфортного времяпровождения отдыха и каникул. Либо как дом для проживания пожилых людей с возможностью сдачи в аренду верхней части здания. Особенность дома, просторный балкон для любования окрестностями, а также вместительный гараж для размещения туристической и прочей техники. В тяжелом снеговом регионе дом может легко эксплуатироваться благодаря большим навесам кровли.

Себеж


План первого этажа

Площадь этажа 66,9 м²

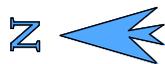

15,70

7,20

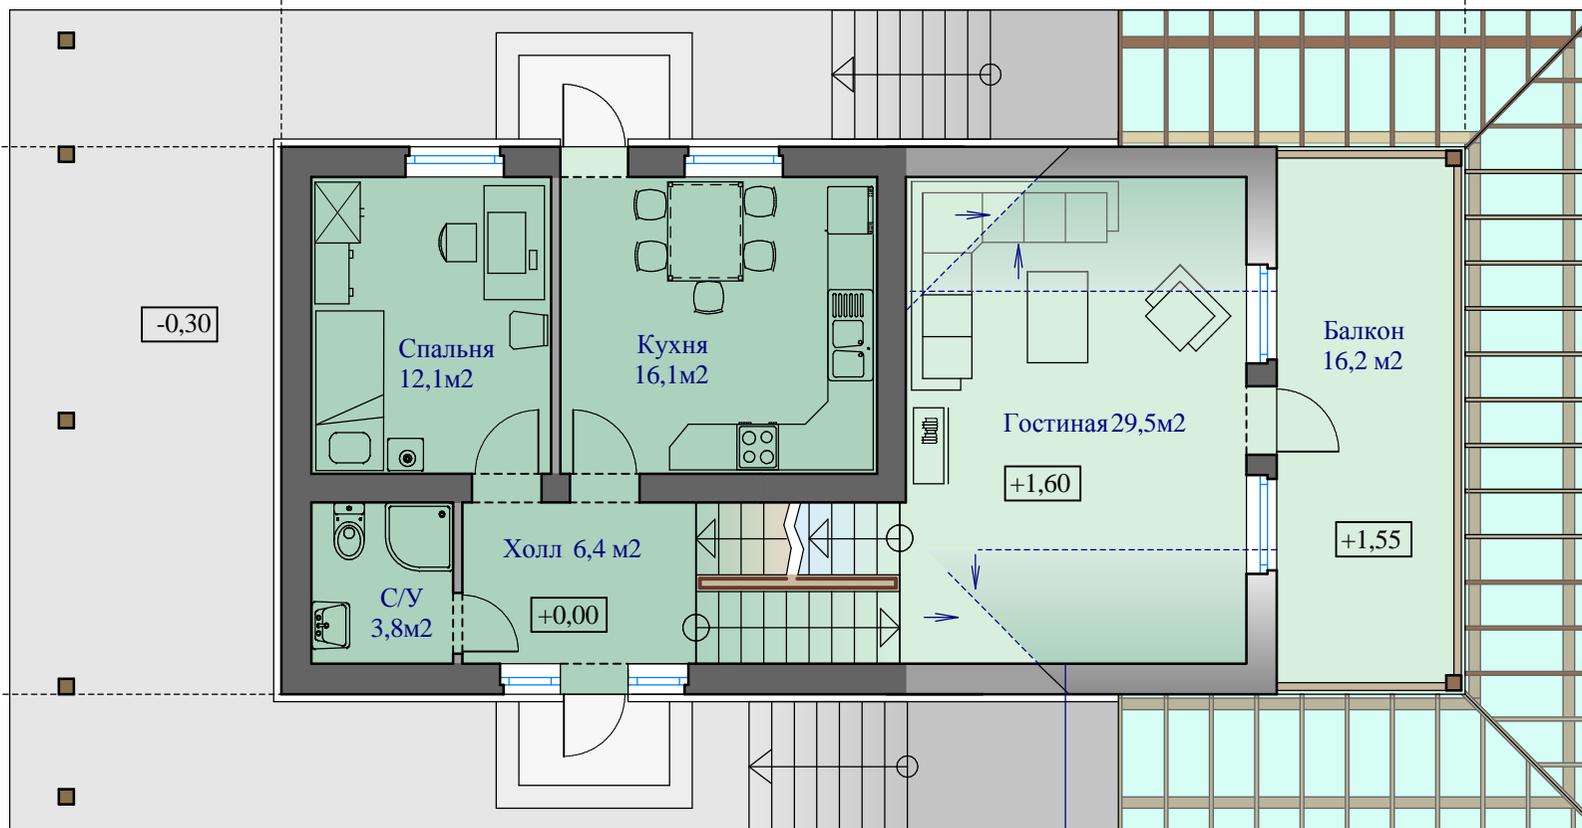

■ Несущие стены

■ Перегородки

■ Н + 0,00м S уровня = 38,2 м²



■ Н + 1,60 м S уровня = 28,7 м²

Высота потолка в самой
низкой точке +2,15м

Себеж

План первого этажа

Площадь этажа 66,9 м²

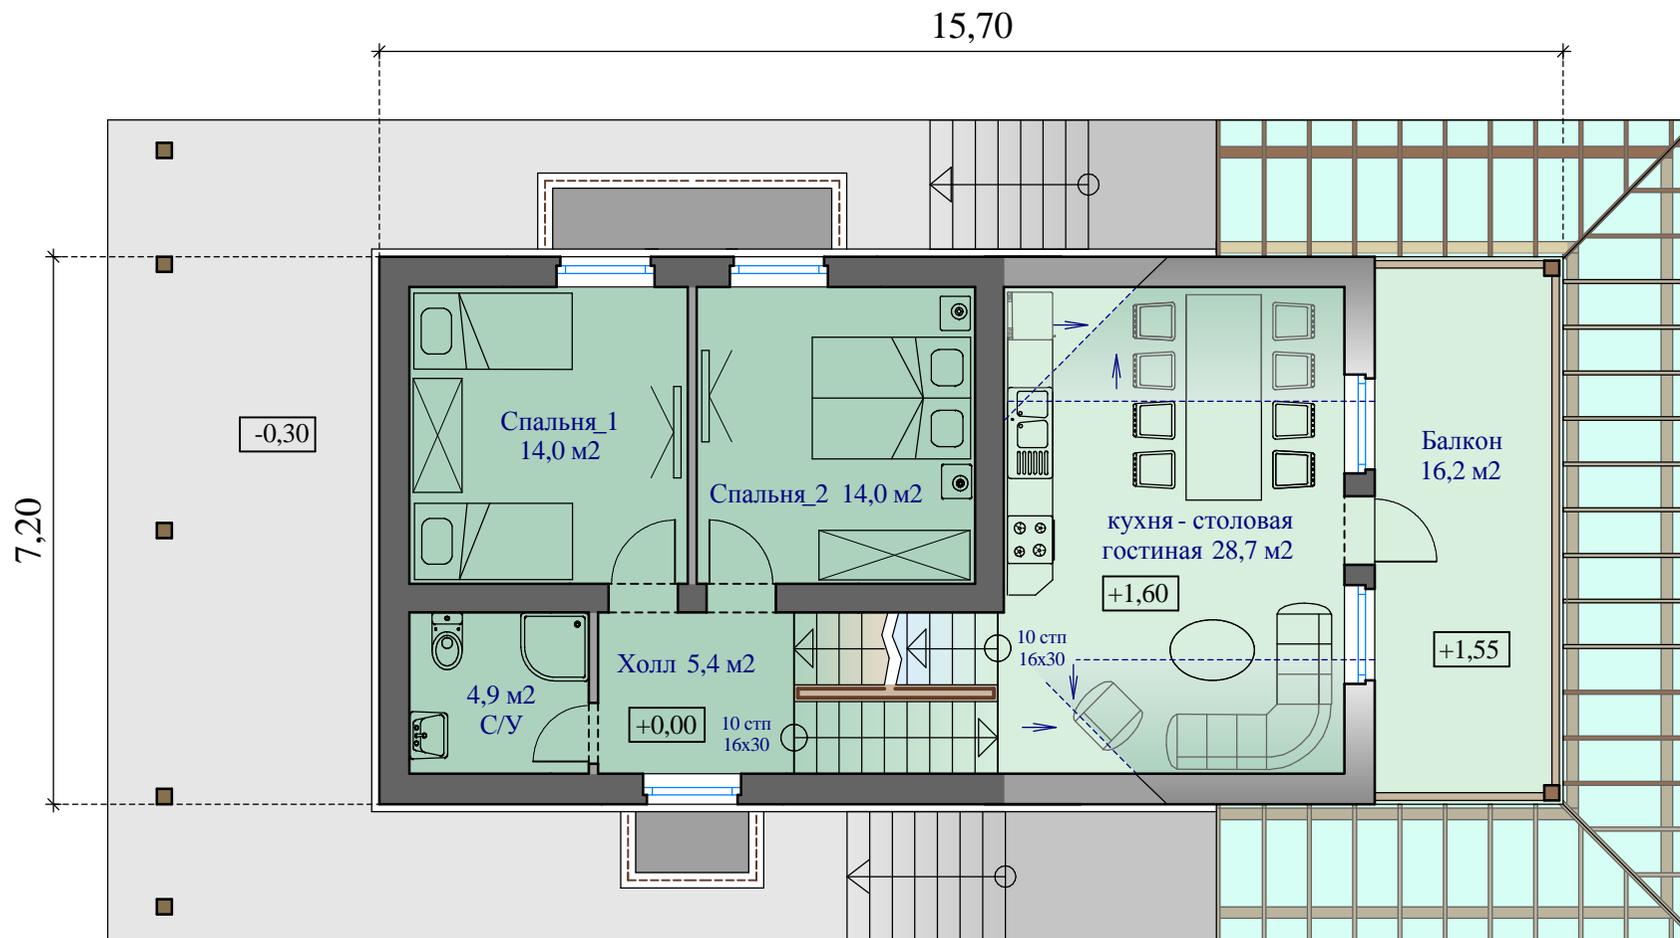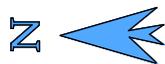


 Несущие стены	 Н + 0,00м S уровня = 38,2 м ²
 Перегородки	 Н + 1,60 м S уровня = 28,7 м ²

Себеж

План второго этажа

Площадь этажа 38,2 м²

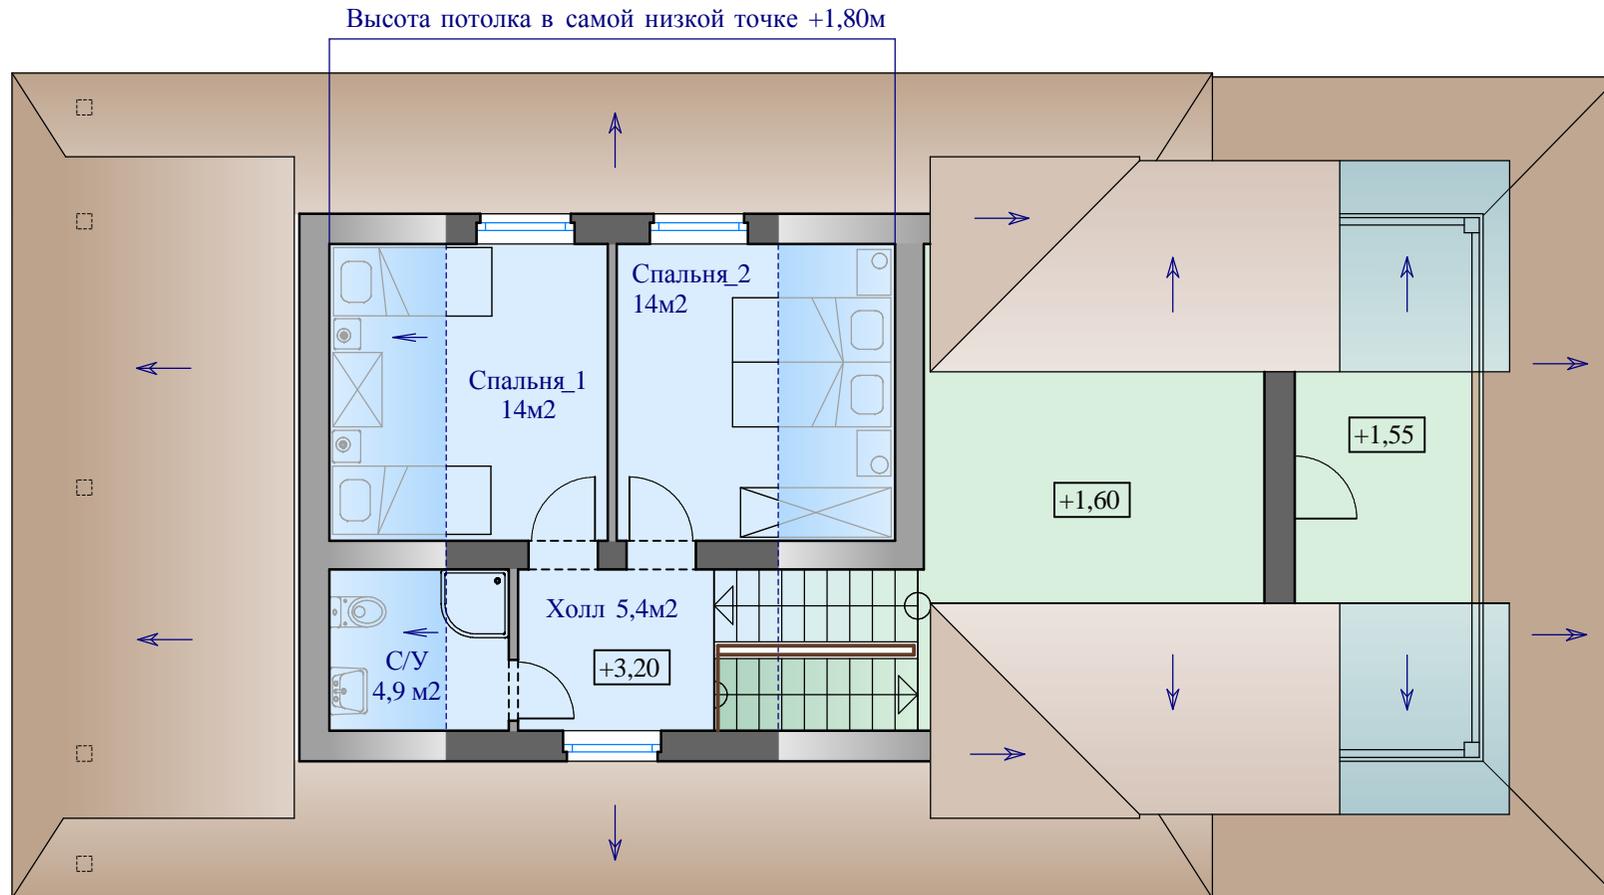

■ Несущие стены

■ Н + 3,20м S уровня = 38,2м²

■ Перегородки

Себеж

Разрез по лестнице

