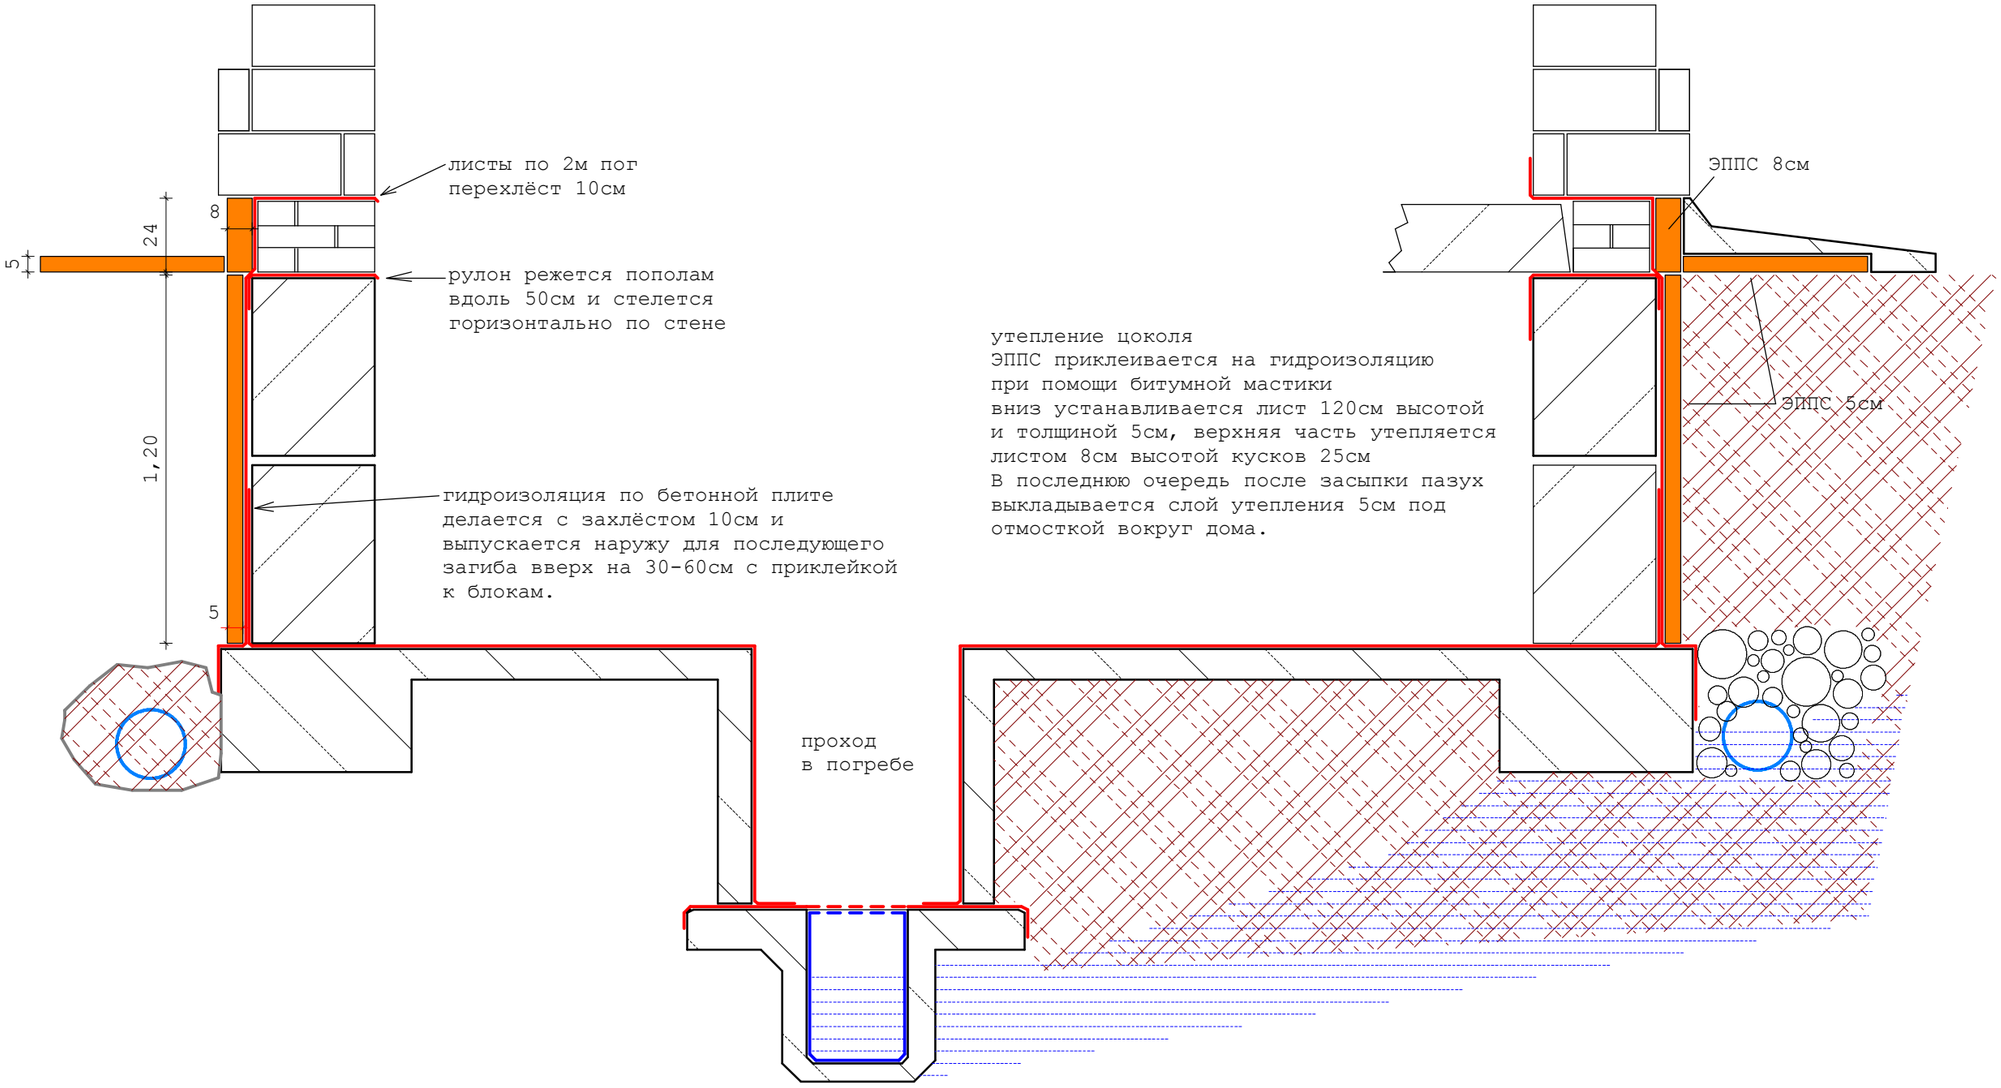Схема (принципиальная) гидроизоляции утепления и дренажа дома